


# PŮDORYS TERASY

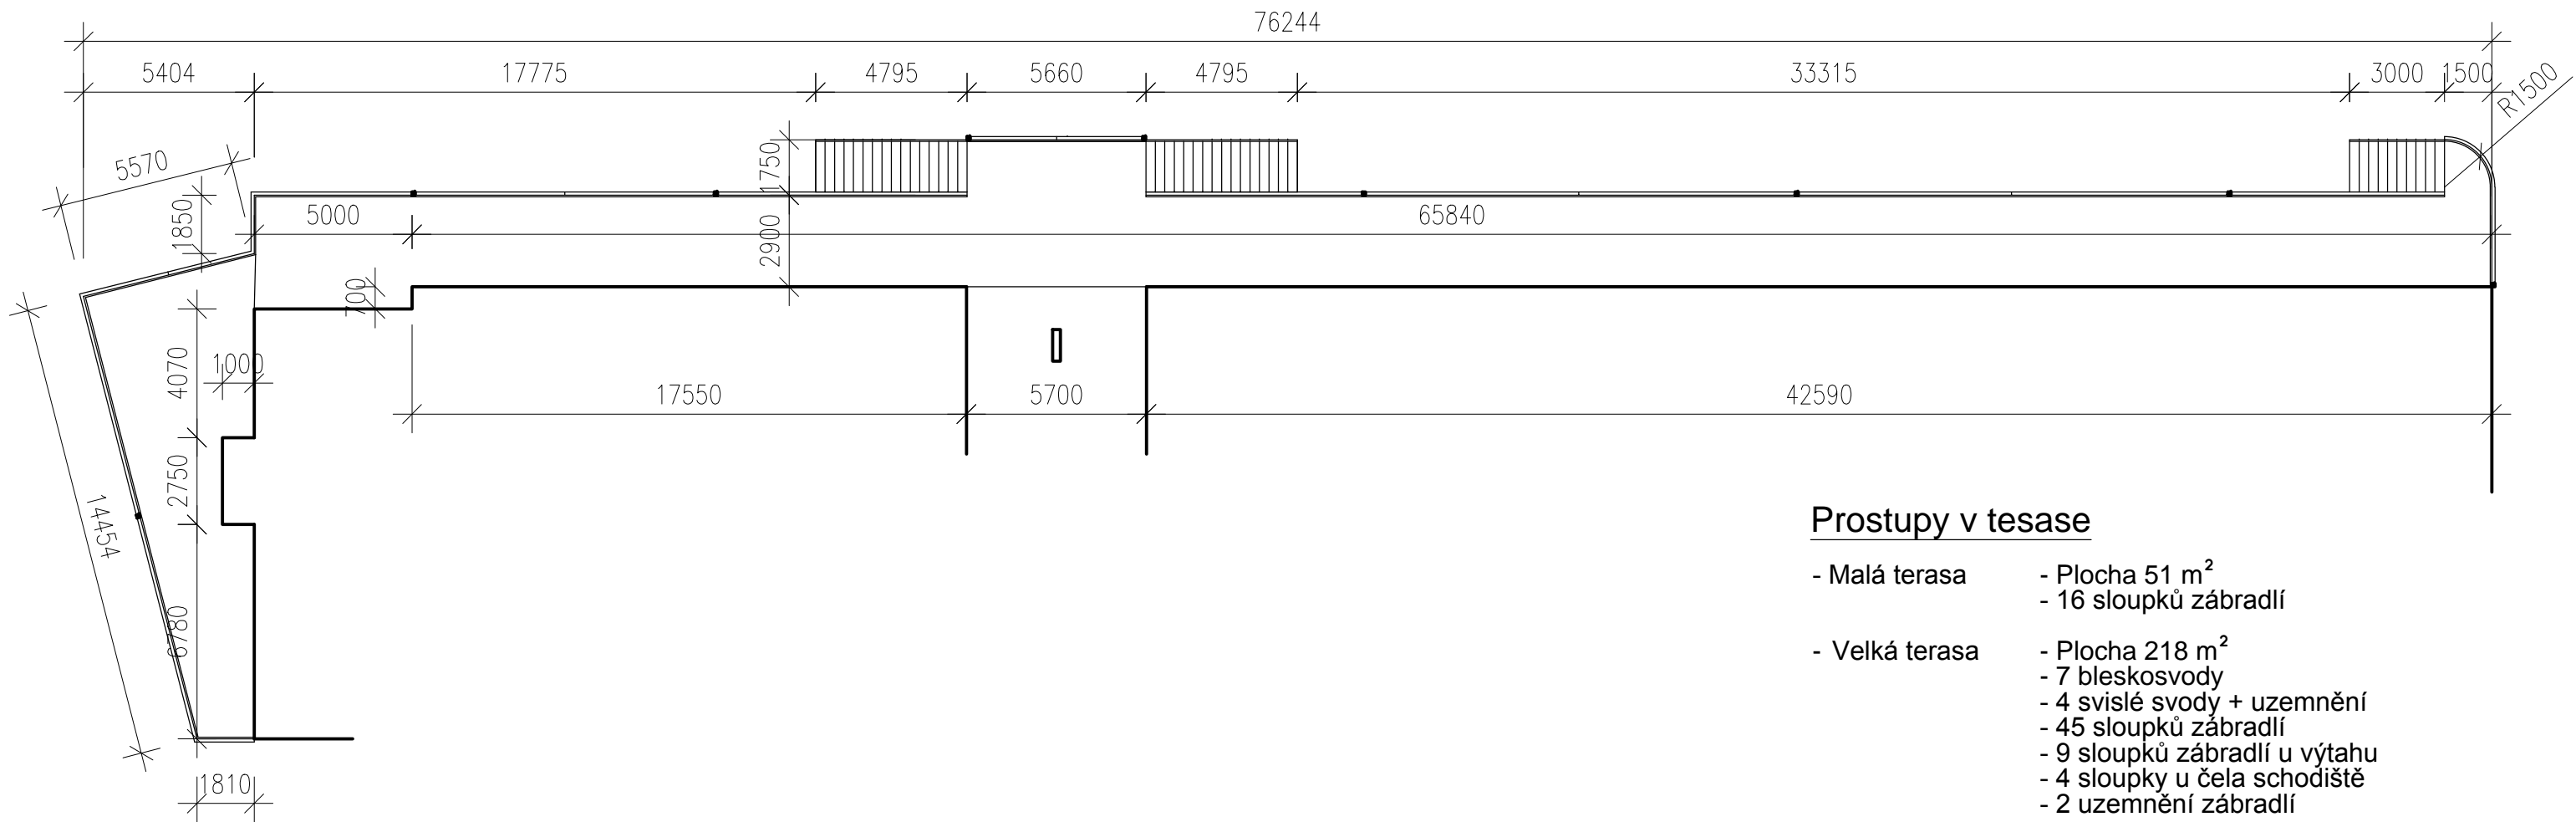

## Prostupy v tesase

- Malá terasa - Plocha 51 m<sup>2</sup>  
- 16 sloupků zábradlí
- Velká terasa - Plocha 218 m<sup>2</sup>  
- 7 bleskosvody  
- 4 svislé svody + uzemnění  
- 45 sloupků zábradlí  
- 9 sloupků zábradlí u výtahu  
- 4 sloupky u čela schodiště  
- 2 uzemnění zábradlí

PROJEKTANT	KRESLIL	STAVEBNÍ ÚŘAD	 Havlíčkova 154 411 17 Libochovice
Ing. Pavel Starý	Vojtěch Starý	Lovosice	
KRAJ	INVESTOR	ZAKÁZKA	630310-350
Ústecký	Společenství vlastníků pro dům Osvoboditelů 1228, Lovosice 41001	DATUM	7/2015
<b>Hydroizolace terasy objektu Orbis č.p. 1228 Lovosice</b>		FORMÁT	A3
		ČÍSLO VÝKRESU	3
PŮDORYS TERASY		MĚŘÍTKO	1:200